
21 ottobre 2026

HUB DI INTERSCAMBIO DELLA MOBILITA' – STAZIONE S.LORENZO DI TRENTO
DEFINIZIONE DEGLI SPAZI ASSEGNATI ALLA P.M.2 E DELLE PARTI COMUNI


P.ED. 7375 C.C.TRENTO
PIANO INTERRATO – scala a vista

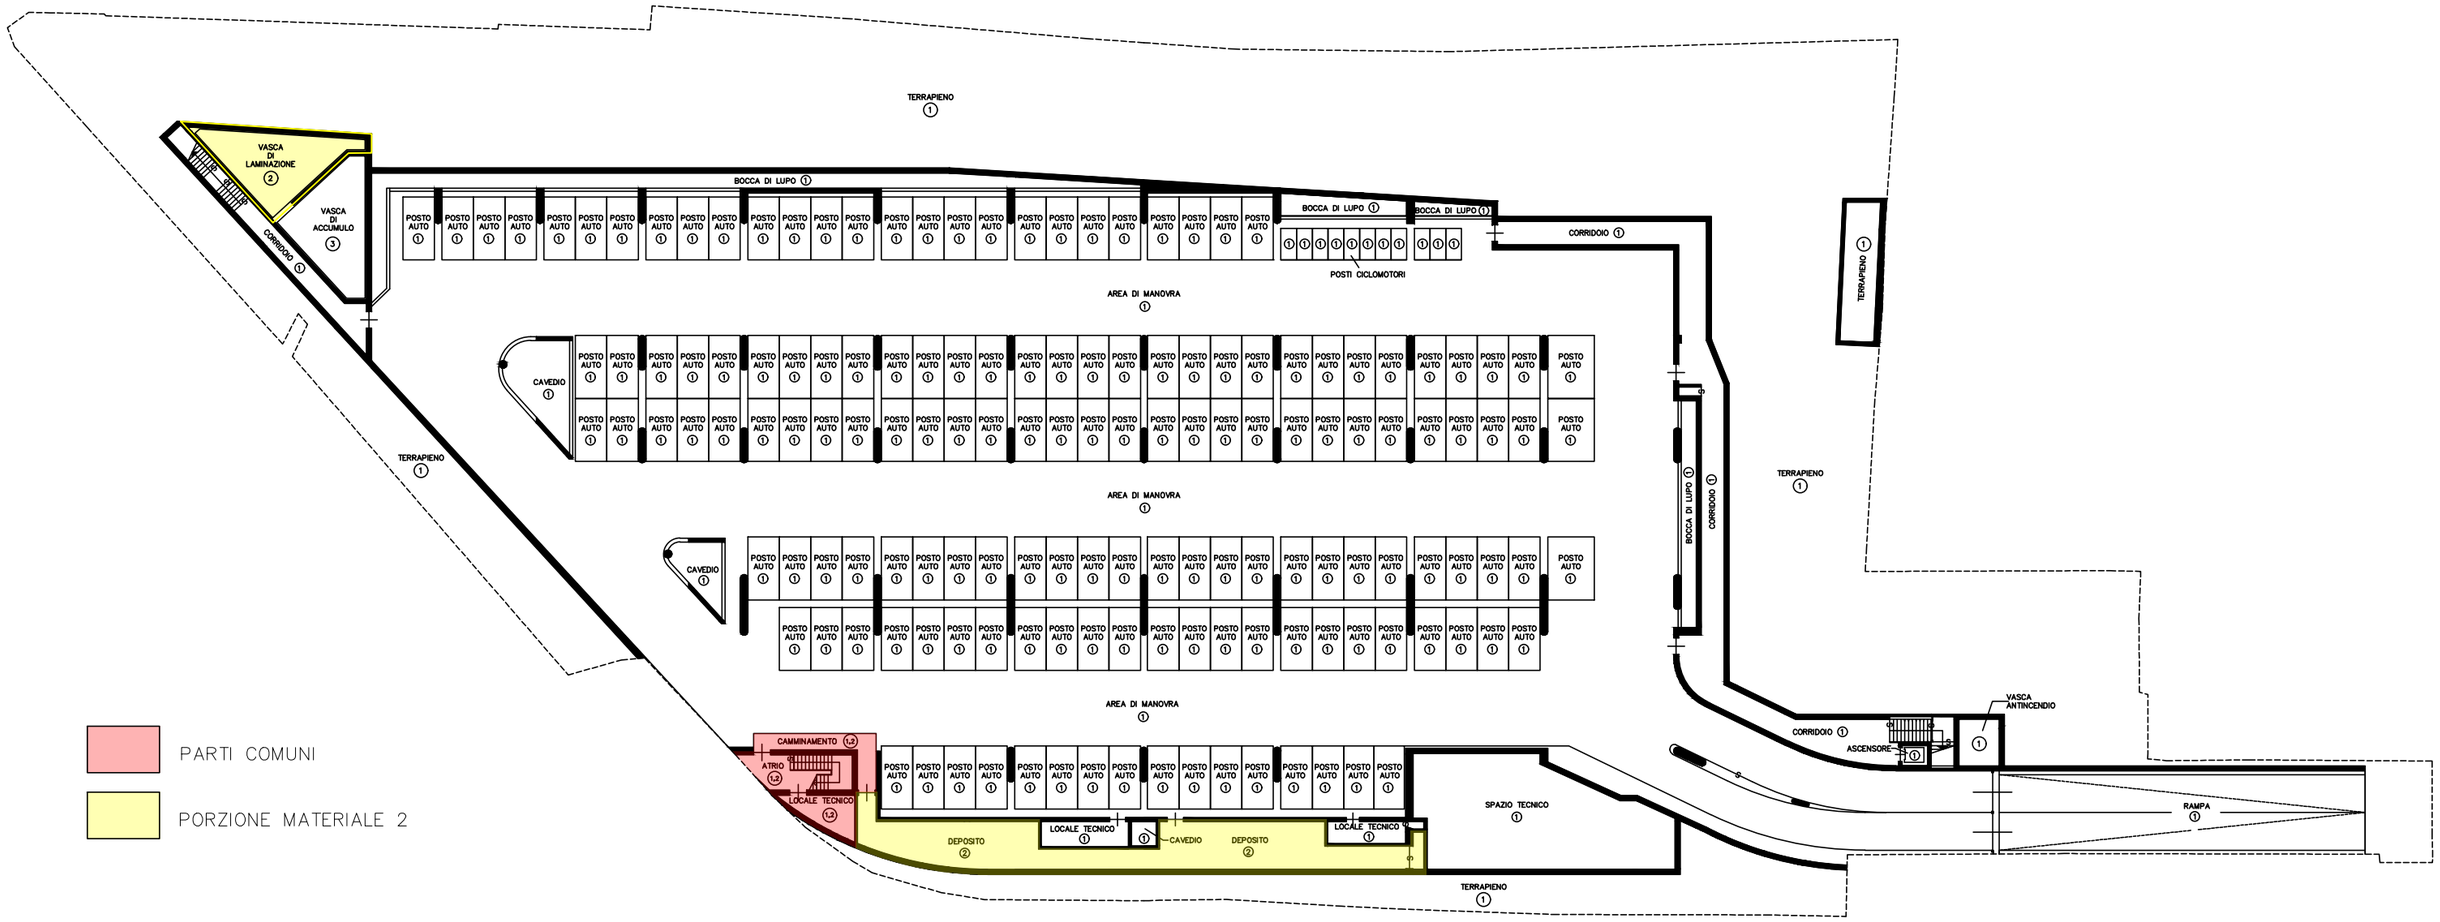

21 ottobre 2026

HUB DI INTERSCAMBIO DELLA MOBILITA' – STAZIONE S.LORENZO DI TRENTO
DEFINIZIONE DEGLI SPAZI ASSEGNATI ALLA P.M.2 E DELLE PARTI COMUNI

P.ED. 7375 C.C.TRENTO
PIANO TERRA – scala a vista

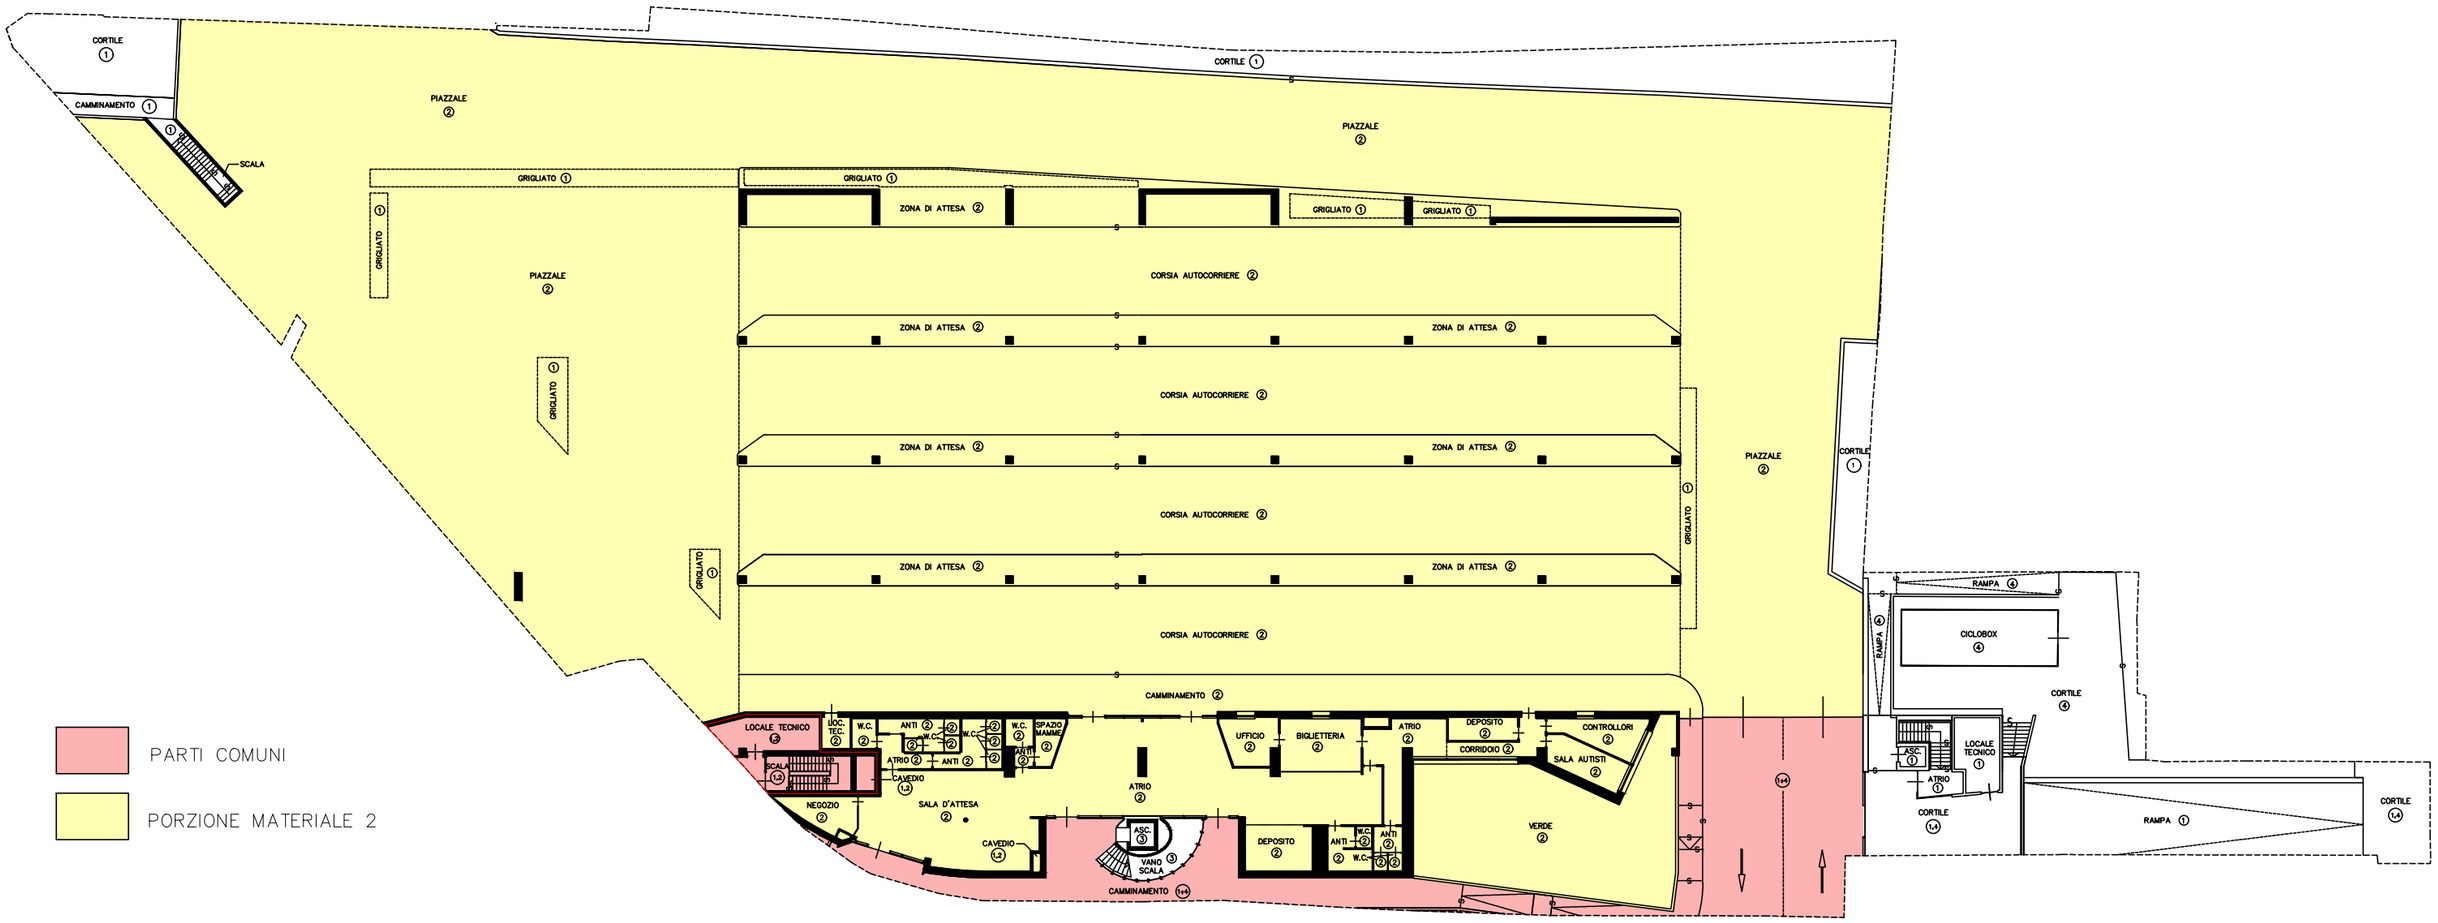

21 ottobre 2026

HUB DI INTERSCAMBIO DELLA MOBILITA' – STAZIONE S.LORENZO DI TRENTO
DEFINIZIONE DEGLI SPAZI ASSEGNATI ALLA P.M.2 E DELLE PARTI COMUNI

P.ED. 7375 C.C.TRENTO
PIANO PRIMO–COPERTURA – scala a vista

